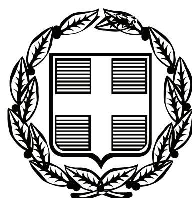


ΕΦΗΜΕΡΙΣ ΤΗΣ ΚΥΒΕΡΝΗΣΕΩΣ

ΤΗΣ ΕΛΛΗΝΙΚΗΣ ΔΗΜΟΚΡΑΤΙΑΣ

ΤΕΥΧΟΣ ΤΕΤΑΡΤΟ **Αρ. Φύλλου 162**

14 Ιουνίου 2011

ΑΠΟΦΑΣΕΙΣ

Αριθμ. 5200

Καθορισμός ορίων αιγιαλού, παραλίας και μερικός επανακαθορισμό παραλίας, στη θέση «Αλογόμανδρα», νήσου Μυκόνου.

Ο ΓΕΝΙΚΟΣ ΓΡΑΜΜΑΤΕΑΣ
ΑΠΟΚΕΝΤΡΩΜΕΝΗΣ ΔΙΟΙΚΗΣΗΣ ΑΙΓΑΙΟΥ

Έχοντας υπόψη:

1. Τις διατάξεις του Ν. 2971/2001 (ΦΕΚ 285/τ.Α/19-12-2001) "περί αιγιαλού και παραλίας".

2. Τις διατάξεις του Ν.Δ 439/70 "περί συμπληρώσεως των διατάξεων περί αιγιαλού".

3. Τις διατάξεις του 3200/55 "περί διοικητική αποκέντρωσης", όπως αυτές τροποποιήθηκαν και ισχύουν σήμερα με τα Ν.Δ. 532/1970, Β.Δ. 704/1970, Β.Δ. 705/1970, Β.Δ. 192/1972, Π.Δ. 71/1984, Π.Δ. 347/1986, Ν. 2026/1992 και Π.Δ. 97/1993.

4. Τις διατάξεις του άρθρου 19 παράγρ. 5 Ν. 2344/1995, του άρθρου 52 παρ. 6 Ν. 2218/1994, του άρθρου 4 παρ. 7 του Ν. 2240/1994, δυνάμει των οποίων αρμοδιότητες του Υπουργείου Οικονομικών που είχαν μεταβιβασθεί στους Νομάρχες, ανήκουν στον Περιφερειακό Δ/ντή, σε συνδυασμό με αυτές του άρθρου 14 παρ. 2 του Ν. 2399/96 με τις οποίες προβλέπεται η κατάργηση των θέσεων των Περ/κών Δ/ντών, οι αρμοδιότητες πλέον του οποίου περιήλθαν στο Γενικό Γραμματέα της Περιφέρειας και ασκούνται από τον αναπληρωτή Περ/κό Δ/ντή.

5. Τις διατάξεις του τετάρτου εδαφίου της παρ. 2 του άρθρου 1 και της παρ. 6 του ιδίου άρθρου του Ν. 2503/97 "Διοίκηση, οργάνωση, στελέχωση της Περιφέρειας, ρύθμιση θεμάτων για την Τοπική Αυτοδιοίκηση και άλλες διατάξεις" (ΦΕΚ 107/Α), σύμφωνα με τις οποίες οι Περιφερειακές Υπηρεσίες του Υπουργείου Οικονομικών, που συγκροτούσαν την Περιφερειακή Διοίκηση του Νομού ή της Νομαρχίας, δεν υπήχθησαν στην ενιαία οργανική μονάδα της Περιφέρειας, ούτε καταργήθηκαν αλλά αποτελούν από 1-9-1997, Υπηρεσίες του Υπουργείου Οικονομικών.

6. Το υπ' αριθμ. 28979/31-7-1997 έγγραφο της Δ/νσης Διοίκησης του Υπουργείου Εσωτερικών, Δημ. Διοίκησης και Αποκέντρωσης, σύμφωνα με το οποίο οι αρμοδιότητες του Γενικού Γραμματέα της Περιφέρειας σε θέματα Υπηρεσιών του Υπουργείου Οικονομικών, μεταφέρονται από 1-9-1997 στον Υπουργό Οικονομικών.

7. Το Ν. 3220/2004, "Μέτρα αναπτυξιακής και κοινωνικής πολιτικής - αντικειμενοποίηση του φορολογικού ελέγχου κ.α διατάξεις" (ΦΕΚ 15/Α/28-1-2004).

8. Τη με αριθμό 1030067/296/Α006/7-4-2004, εγκύκλιο, της Δ/νσης Οργάνωσης του Υπουργείου Οικονομίας και Οικονομικών.

9. Την υπ' αριθμ. 1551/17.3.2011 απόφαση του Γενικού Γραμματέα Αποκεντρωμένης Διοίκησης Αιγαίου (ΦΕΚ 483/Β/29.3.2011) περί παροχλης εξουσιοδότησης υπογραφής πράξεων και εγγράφων «Με εντολή Γενικού Γραμματέα» στον Προϊστάμενο της Γενικής Δ/νσης Εσωτερικής Λειτουργίας της Αποκεντρωμένης Διοίκησης Αιγαίου και στους Προϊσταμένους των οργανικών μονάδων αυτής.

10. Τις διατάξεις των άρθρων 6, 280 και 283 Ν. 3852/2010 (ΦΕΚ 87/Α/7-6-2010).

11. Τις διατάξεις της παρ. III του άρθρου 186 του Ν. 3852/2010 «Νέα Αρχιτεκτονική της Αυτοδιοίκησης και της Αποκεντρωμένης Διοίκησης - Πρόγραμμα Καλλικράτης» (Α΄ 87) σύμφωνα με την οποία οι αρμοδιότητες των Περιφερειών του άρθ. 3 θα ασκούνται από τις Αποκεντρωμένες Διοικήσεις κατά περίπτωση.

12. Το υπ' αριθμ. πρωτ. Δ6Α1022671/ΕΞ/10-02-2011 έγγραφο της Γενικής Γραμματείας Φορολογικών και Τελωνιακών Θεμάτων του Υπουργείου Οικονομικών περί «Αρμοδιότητας Υπογραφής».

13. Την υπ' αριθμόν 562/2005 Γνωμοδότηση του Νομικού Συμβουλίου του Κράτους σχετικά με την διάταξη του άρθρου 5 παρ. 5 εδ. γ΄ του Ν. 2971/2001.

14. Την από 20-10-2010 έκθεση επιτροπής καθορισμού των ορίων αιγιαλού, παραλίας, στην περιοχή «Αλογόμανδρα», νήσου Μυκόνου και το από Μάρτιο του 2010 τοπογραφικό, υψομετρικό και κτηματολογικό διάγραμμα, εξαρτημένο από το κρατικό δίκτυο (ΕΓΣΑ 87), κλίμακας 1:500, το οποίο συντάχθηκε από τον Αγρονόμο Τοπογράφο Μηχανικό, Θωμά Κεχρολόγο, σε μία πινακίδα, ελέγχθηκε για την ακρίβεια της αποτύπωσης στις 20-10-2010 από τον Θεόδωρο Κιουπίδη, Τεχνολόγο Τοπογράφο Μηχανικό της Κτηματικής Υπηρεσίας Ν. Κυκλάδων και θεωρήθηκε από την Γεωργία Γιαντσελίδου, προϊσταμένη της Κτηματικής Υπηρεσίας Ν. Κυκλάδων, την ίδια ημερομηνία.

15. Το με αριθμό 544.5/229/11/28-3-2011 έγγραφο του Γενικού Επιτελείου Ναυτικού, με τις υποδείξεις του οποίου συμμορφώθηκε η επιτροπή, αποφασίζουμε:

Επικυρώνουμε την από 20-10-2010 έκθεση της κατά το άρθρο 3 του Ν. 2971/2001 αρμόδιας επιτροπής για τη χάραξη των ορίων αιγιαλού και παραλίας στη θέση «Αλογόμανδρα», νήσου Μυκόνου, καθώς επίσης και το από Μάρτιο του 2010 τοπογραφικό, υψομετρικό και κτηματολογικό διάγραμμα, εξαρτημένο από το κρατικό δίκτυο (ΕΓΣΑ 87), κλίμακας 1:500, το οποίο συντάχθηκε από τον Αγρονόμο Τοπογράφο Μηχανικό, Θωμά Κεχρολόγο, σε μία πινακίδα, ελέγχθηκε ως προς την ακρίβεια της αποτύπωσης στις 20-10-2010, από τον Θεόδωρο Κιουπίδη, Τεχνολόγο Τοπογράφο Μηχανικό της Κτηματικής Υπηρεσίας Ν. Κυκλάδων και θεωρήθηκε την ίδια ημερομηνία από την Γεωργία Γιαντσελίδου, Προϊσταμένη της Κτηματικής Υπηρεσίας Ν. Κυκλάδων.

Στο τοπογραφικό αυτό διάγραμμα καθορίζουμε:

α) τη οριογραμμή του αιγιαλού με κόκκινη συνεχή πολυγωνική γραμμή, με στοιχεία Α1=19, (όπου 19 κορυφή ήδη καθορισμένου αιγιαλού με το ΦΕΚ 563/Δ/1997), Α2, Α3........................Α32, Α33, Α34=1 (όπου 1 κορυφή ήδη καθορισμένου αιγιαλού με το ΦΕΚ 767/δ/2003).

β) Επανακαθορίζουμε την κορυφή 19΄ της παραλίας, που καθορίστηκε με το ΦΕΚ 563/Δ/1997, για λόγους συναρμογής και καθορίζουμε την οριογραμμή της παραλίας με κίτρινη συνεχή πολυγωνική γραμμή και στοιχεία Α1΄, Α2΄, Α3΄,................Α31΄, Α32΄, 1΄ (όπου 1΄ κορυφή παραλίας που καθορίστηκε με το ΦΕΚ 767/Δ/2003).

Αποφαινόμαστε ότι δεν υφίσταται παλαιός αιγιαλός.

Η ζώνη παραλίας έχει πλάτος 10μ. διότι διαφορετικά δεν εξυπηρετούνται οι σκοποί του άρθρου 1 παρ. 2 του Ν. 2971/2001.

Στη ζώνη του αιγιαλού υπάρχουν εναποθέσεις μπαζών και κατασκευή από μπετόν.

Δεν εξαιρούνται τα κτίσματα (τμήματα ξερολιθιάς, τμήμα δεξαμενής), που βρίσκονται στη ζώνη παραλίας.

Η παρούσα απόφαση με την έκθεση της επιτροπής και το τοπογραφικό διάγραμμα να δημοσιευθούν στην Εφημερίδα της Κυβερνήσεως.

Ερμούπολη, 13 Μαΐου 2011

Με εντολή Γενικού Γραμματέα
Αποκεντρωμένης Διοίκησης
Η Γενική Διευθύντρια
ΒΑΣΙΛΙΚΗ ΜΠΑΛΑΣΚΑ

ΕΚΘΕΣΗ ΕΠΙΤΡΟΠΗΣ ΚΑΘΟΡΙΣΜΟΥ
ΤΩΝ ΟΡΙΩΝ ΤΟΥ ΑΙΓΙΑΛΟΥ
(ΑΡΘΡΟ 3 Ν. 2971/19-12-2001)

Για τον καθορισμό των ορίων του αιγιαλού που γίνεται για πρώτη φορά στη θέση «ΑΛΟΓΟΜΑΝΔΡΑ», ν. Μυκόνου.

Στη Μύκονο, σήμερα 20-10-2010, οι υπογεγραμμένοι:

1. ΓΕΩΡΓΙΑ ΓΙΑΝΤΣΕΛΙΔΟΥ, προϊσταμένη της Κτηματικής Υπηρεσίας του Νομού Κυκλάδων, ως πρόεδρος,

2. ΘΕΟΔΩΡΟΣ ΚΙΟΥΠΙΔΗΣ, Τεχνολόγος Τοπογράφος Μηχανικός, της Κτηματικής Υπηρεσίας Ν. Κυκλάδων, ως μέλος,

3. ΝΙΚΟΛΑΟΣ ΒΑΡΟΥΔΗΣ, Αν/της Διευθυντής Πολεοδομίας και Περιβάλλοντος Ν.Α Κυκλάδων.

4. ΠΑΥΛΟΣ ΤΙΦΤΙΚΙΔΗΣ, λιμενάρχης Μυκόνου, ως μέλος,

Γραμματέας της επιτροπής είναι η Αγγελική Ψιλλοπούλου, υπάλληλος της Κτηματικής Υπηρεσίας Ν. Κυκλάδων.

Το μέλος της Επιτροπής :

5. ΠΟΛΥΚΑΡΠΟΣ ΠΟΛΥΧΡΟΝΑΚΗΣ, Διευθυντής Χωροταξίας και Περιβάλλοντος της Γενικής Γραμματείας Περιφέρειας Ν. Κυκλάδων αν και προσκλήθηκαν με την με αριθ. οικ. 2802/19-10-2010 πρόσκληση του προέδρου, δεν παρευρέθησαν αποτελούντες την επιτροπή καθορισμού των ορίων του αιγιαλού δυνάμει του άρθρου 3 του Ν. 2971/19-12-2001, σε συνδυασμό με τη με αριθμό οικ. 345/345/12-1 -2009 απόφαση του Γενικού Γραμματέα Περιφέρειας Ν. Αιγαίου, μεταβήκαμε επί τόπου στην προαναφερθείσα περιοχή και

Λαβόντες υπ' όψη

1. Την αίτηση καθορισμού του Θωμά Κεχρολόγου των ορίων του αιγιαλού στην εν λόγω θέση, η οποία πρωτοκολλήθηκε στην Κ.Υ Κυκλάδων στις 12-4-2010 και πήρε αριθμό πρωτοκόλλου 1050.

2. Το τοπογραφικό, υψομετρικό και κτηματολογικό διάγραμμα, το οποίο συντάχθηκε τον Μάρτιο του 2010 από τον Θωμά Κεχρολόγο, αγρονόμο τοπογράφο μηχανικό σε μια πινακίδα, σε κλίμακα 1:500, ελέγχθηκε επιτόπου για την ακρίβεια της αποτύπωσης την 20-10-2010 από τον Θεόδωρο Κιουπίδη, τεχνολόγο τοπογράφο της Κτηματικής Υπηρεσίας Ν. Κυκλάδων και θεωρήθηκε την ίδια ημερομηνία από τη Γεωργία Γιαντσελίδου, προϊσταμένη της Κτηματικής Υπηρεσίας Ν. Κυκλάδων.

3. Τις διατάξεις του Ν. 2971/2001 "Αιγιαλός, παραλία και άλλες διατάξεις" όπως αυτός ισχύει, και το Ν. 1337/83 καθώς και την προς αυτόν σχετική Δικαστηριακή και Διοικητική Νομολογία.

4. Τα ΦΕΚ 767/Δ/22-7-2003 563/Δ/3-7-1997 με τα οποία έχει καθοριστεί αιγιαλός – παραλία εκατέρωθεν της υπό καθορισμό περιοχής.

5. Την από την επιτόπια μετάβαση σχηματισθείσα αντίληψη περί του πλάτους της βρεχόμενης ζώνης της ξηράς καθώς και τα στοιχεία που προβλέπονται από το άρθρο 9 του Ν. 2971/2001 και ειδικότερα:

Τη γεωμορφολογία του εδάφους, για την οποία αναλυτικά αναφέρεται ότι:

1. Πρόκειται για το νοτιοδυτικότερο ακρωτήρι της Μυκόνου. Η ακτή, ειδικά στα δυτικά, είναι απόκρημνη με απότομα βραχώδη πρανή με μέσο ύψος φρυδιού τα 20 μ. στα ανατολικά και νότια και τα 50 μ. στα δυτικά. Κάτω από το φρύδι του πρανούς της ανατολικής ακτής παρατηρήθηκαν έντονες εναποθέσεις μπαζών που όμως δεν φτάνουν μέχρι την ακτογραμμή και αιγιαλό.

2. Της βραχώδους ακτής συνέχονται εκτάσεις βουνώδεις εκτός σχεδίου αδόμητες εκτός από το ύψωμα της απόληξης του ακρωτηρίου όπου υφίστανται οι εγκαταστάσεις του βιολογικού καθαρισμού Μυκόνου.

3. Η βλάστηση της περιοχής είναι τυπική κυκλαδική (φρύγανα, σχοίνα κ.λπ.)

4. Η περιοχή με νότιο προσανατολισμό προσβάλλεται από ανέμους όλων των διευθύνσεων εκτός των βορείων (κυρίως νοτίων, ανατολικών και δυτικών, ανάλογα με τον προσανατολισμό) και το ανάπτυγμα πελάγους είναι μεγάλο προς και τρεις κατευθύνσεις.

5. Ο πυθμένας της θάλασσας είναι βραχώδης και ανώμαλος κοντά στην ακτή.

6. Δεν υπάρχουν γνωστά και καταγεγραμμένα Δημόσια Κτήματα στην περιοχή.

7. Στην περιοχή υφίσταται κτηματολόγιο.

8. Δεν παρατηρήθηκαν παράκτιοι φυσικοί πόροι.

9. Δεν υπάρχουν ευπαθή οικοσυστήματα και προστατευόμενες περιοχές, αποφασίζουμε:

1. Καθορίζουμε επί του ανωτέρω τοπογραφικού διαγράμματος:

α) Την οριογραμμή του αιγιαλού με κόκκινη συνεχή πολυγωνική γραμμή και στοιχεία Α1=19 (όπου 19 κορυφή ήδη καθορισμένου αιγιαλού με το ΦΕΚ 563/Δ/1997), Α2, Α3, ...Α32, Α33, Α34=1 (όπου 1 κορυφή αιγιαλού που καθορίστηκε με το ΦΕΚ 767/Δ/2003).

β) Επανακαθορίζουμε την κορυφή 19΄ της παραλίας, που καθορίστηκε με το ΦΕΚ 563/Δ/1997, για λόγους συναρμογής και καθορίζουμε την οριογραμμή της παραλίας με κίτρινη συνεχή πολυγωνική γραμμή και στοιχεία Α1΄, Α2΄, Α3΄, ...Α31΄ Α32΄, 1΄ (όπου 1΄, κορυφή παραλίας που καθορίστηκε με το ΦΕΚ 767/Δ/2003).

Αποφαινόμαστε ότι δεν υφίσταται παλαιός αιγιαλός.


2. Η ζώνη παραλίας έχει πλάτος 10 μ. διότι διαφορετικά δεν εξυπηρετούνται οι σκοποί του άρθρου 1 παρ. 2 του Ν. 2971/2001.


3. Στη ζώνη του αιγιαλού υπάρχουν εναποθέσεις μπαζών και κατασκευή από μπετόν.


4. Δεν εξαιρούνται τα κτίσματα, (τμήματα ξερολιθιάς, τμήμα δεξαμενής), που βρίσκονται στη ζώνη παραλίας.

Η Επιτροπή

Η Πρόεδρος	Τα Μέλη
ΓΕΩΡΓΙΑ ΓΙΑΝΤΣΕΛΙΔΟΥ	ΘΕΟΔΩΡΟΣ ΚΙΟΥΠΙΔΗΣ
	ΝΙΚΟΛΑΟΣ ΒΑΡΟΥΔΗΣ
	ΠΑΥΛΟΣ ΤΙΦΤΙΚΙΔΗΣ

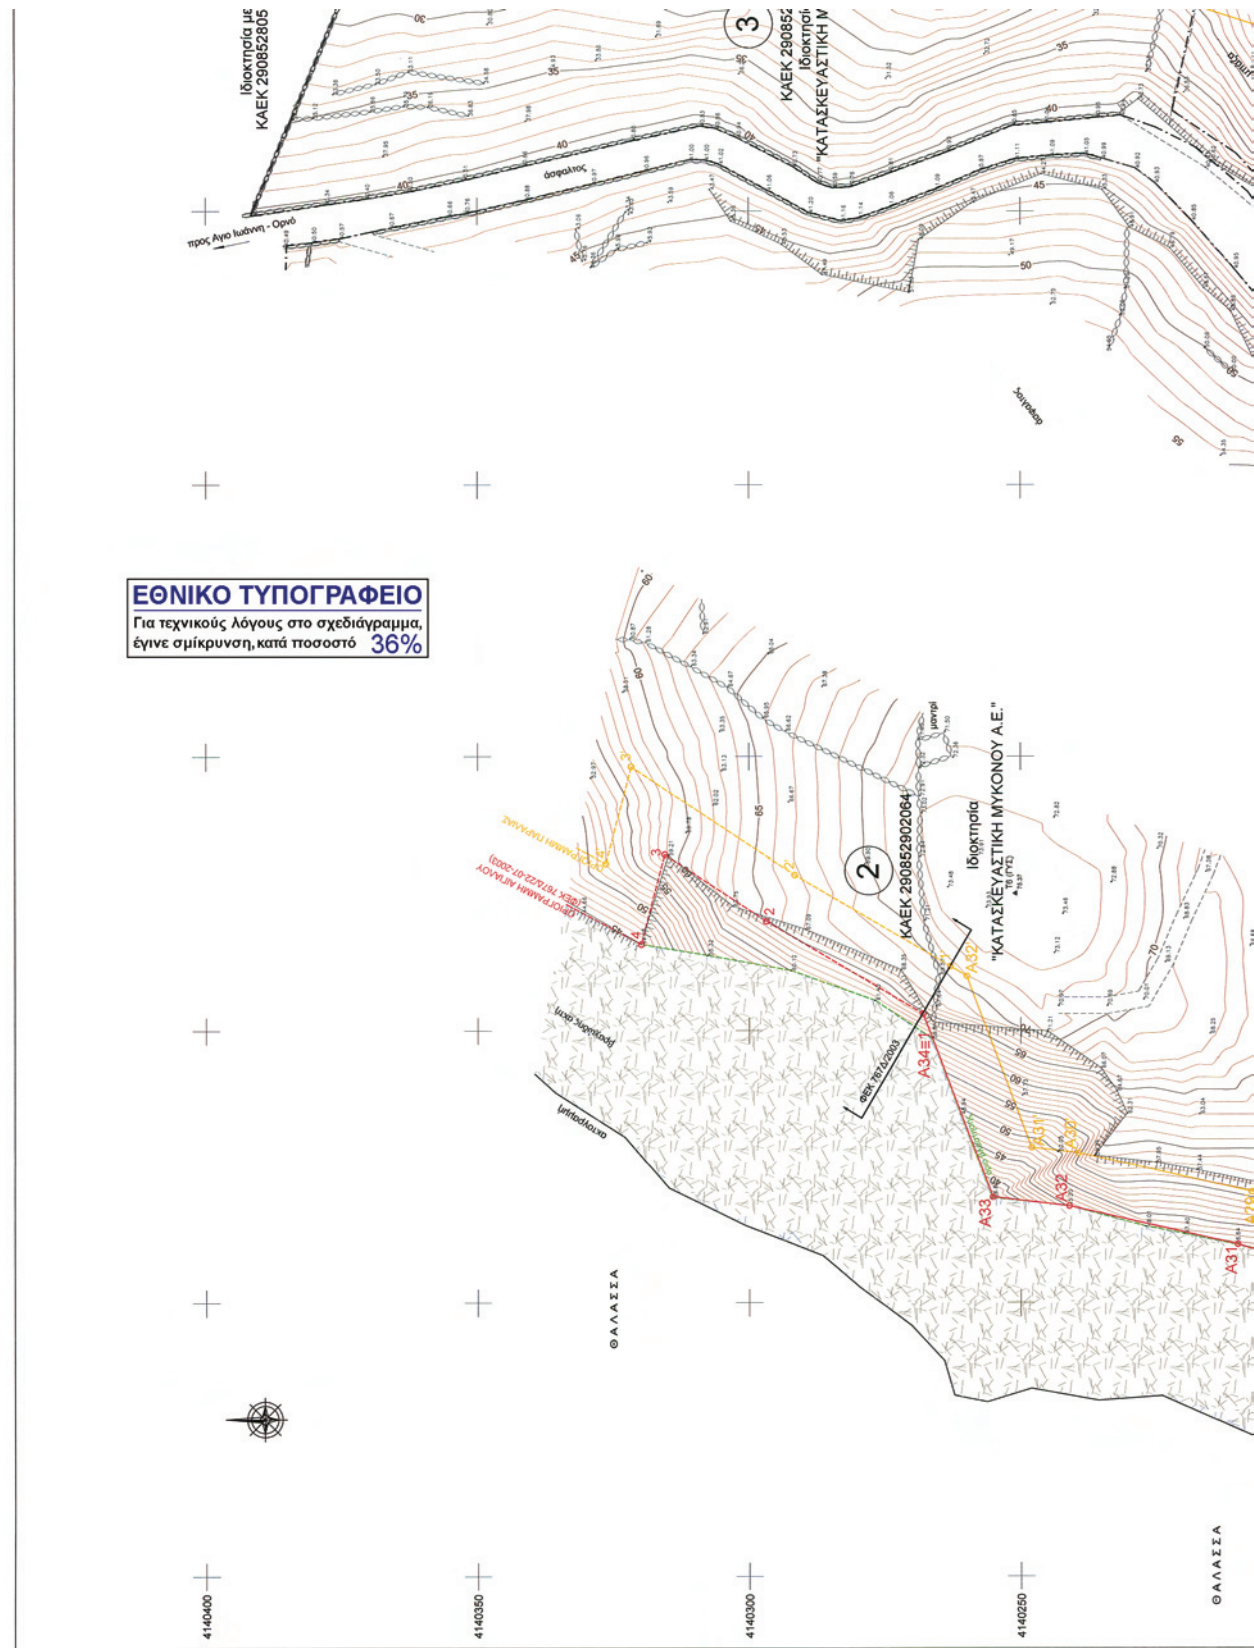
ΕΘΝΙΚΟ ΤΥΠΟΓΡΑΦΕΙΟ
Για τεχνικούς λόγους στο σχεδιάγραμμα, έγινε σμίκρυνση, κατά ποσοστό 36%
Ιδιοκτησία
"ΚΑΤΑΣΚΕΥΑΣΤΙΚΗ ΜΥΚΟΝΟΥ Α.Ε."
ΚΑΕΚ 290852902064
ΦΕΚ 767Δ/2003
ΘΑΛΑΣΣΑ
ΘΑΛΑΣΣΑ
ασφαλτος
4140400
4140350
4140300
4140250

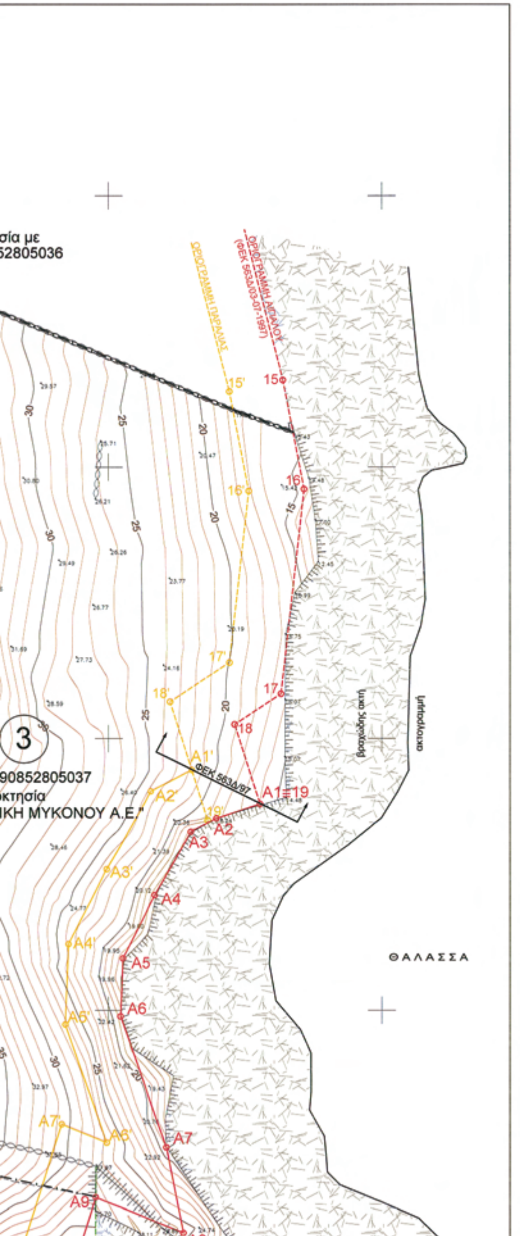

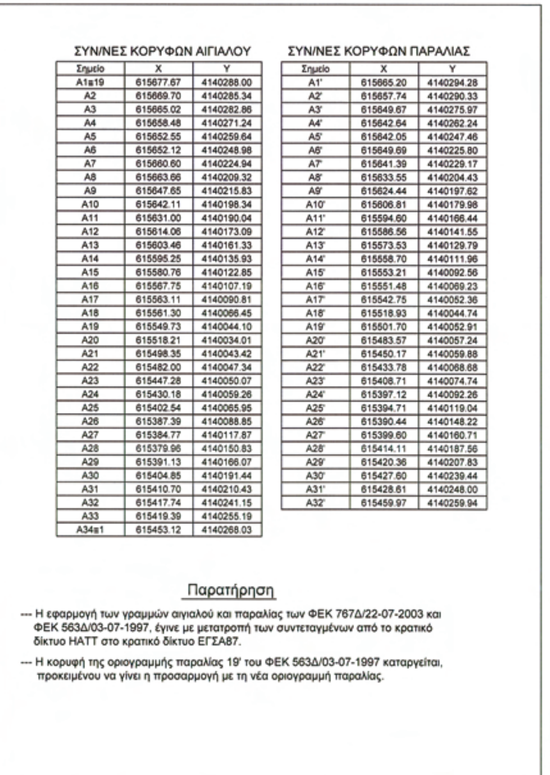

ΣΥΝ/ΝΕΣ ΚΟΡΥΦΩΝ ΑΙΓΙΑΛΟΥ

Σημείο	X	Y
A1≡19	615677.67	4140288.00
A2	615669.70	4140285.34
A3	615665.02	4140282.86
A4	615658.48	4140271.24
A5	615652.55	4140259.64
A6	615652.12	4140248.98
A7	615660.60	4140224.94
A8	615663.66	4140209.32
A9	615647.65	4140215.83
A10	615642.11	4140198.34
A11	615631.00	4140190.04
A12	615614.06	4140173.09
A13	615603.46	4140161.33
A14	615595.25	4140135.93
A15	615580.76	4140122.85
A16	615567.75	4140107.19
A17	615563.11	4140090.81
A18	615561.30	4140066.45
A19	615549.73	4140044.10
A20	615518.21	4140034.01
A21	615498.35	4140043.42
A22	615482.00	4140047.34
A23	615447.28	4140050.07
A24	615430.18	4140059.26
A25	615402.54	4140065.95
A26	615387.39	4140088.85
A27	615384.77	4140117.87
A28	615379.96	4140150.83
A29	615391.13	4140166.07
A30	615404.85	4140191.44
A31	615410.70	4140210.43
A32	615417.74	4140241.15
A33	615419.39	4140255.19
A34≡1	615453.12	4140268.03


ΣΥΝ/ΝΕΣ ΚΟΡΥΦΩΝ ΠΑΡΑΛΙΑΣ

Σημείο	X	Y
A1'	615665.20	4140294.28
A2'	615657.74	4140290.33
A3'	615649.67	4140275.97
A4'	615642.64	4140262.24
A5'	615642.05	4140247.46
A6'	615649.69	4140225.80
A7'	615641.39	4140229.17
A8'	615633.55	4140204.43
A9'	615624.44	4140197.62
A10'	615606.81	4140179.98
A11'	615594.60	4140166.44
A12'	615586.56	4140141.55
A13'	615573.53	4140129.79
A14'	615558.70	4140111.96
A15'	615553.21	4140092.56
A16'	615551.48	4140069.23
A17'	615542.75	4140052.36
A18'	615518.93	4140044.74
A19'	615501.70	4140052.91
A20'	615483.57	4140057.24
A21'	615450.17	4140059.88
A22'	615433.78	4140068.68
A23'	615408.71	4140074.74
A24'	615397.12	4140092.26
A25'	615394.71	4140119.04
A26'	615390.44	4140148.22
A27'	615399.60	4140160.71
A28'	615414.11	4140187.56
A29'	615420.36	4140207.83
A30'	615427.60	4140239.44
A31'	615428.61	4140248.00
A32'	615459.97	4140259.94

Παρατήρηση

--- Η εφαρμογή των γραμμών αιγιαλού και παραλίας των ΦΕΚ 767Δ/22-07-2003 και ΦΕΚ 563Δ/03-07-1997, έγινε με μετατροπή των συντεταγμένων από το κρατικό δίκτυο ΗΑΤΤ στο κρατικό δίκτυο ΕΓΣΑ87.

--- Η κορυφή της οριογραμμής παραλίας 19' του ΦΕΚ 563Δ/03-07-1997 καταργείται, προκειμένου να γίνει η προσαρμογή με τη νέα οριογραμμή παραλίας.

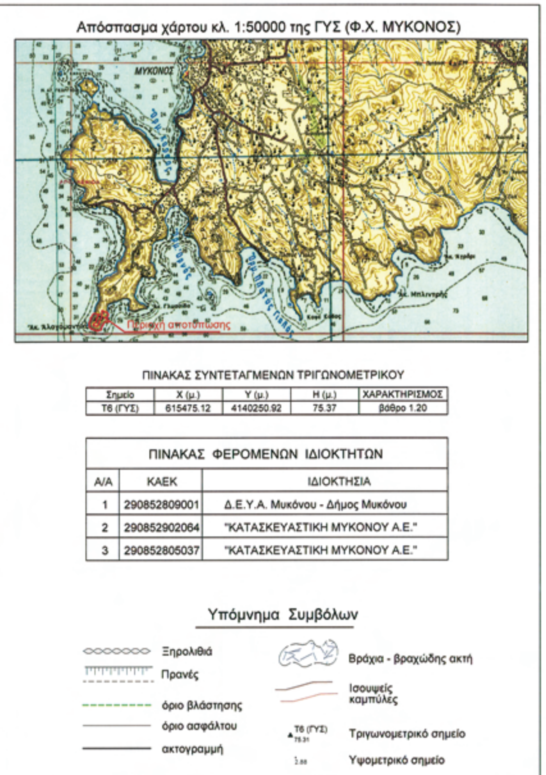

Απόσπασμα χάρτου κλ. 1:50000 της ΓΥΣ (Φ.Χ. ΜΥΚΟΝΟΣ)


ΠΙΝΑΚΑΣ ΣΥΝΤΕΤΑΓΜΕΝΩΝ ΤΡΙΓΩΝΟΜΕΤΡΙΚΟΥ

Σημείο	X (μ.)	Y (μ.)	H (μ.)	ΧΑΡΑΚΤΗΡΙΣΜΟΣ
Τ6 (ΓΥΣ)	615475.12	4140250.92	75.37	βάθρο 1.20


ΠΙΝΑΚΑΣ ΦΕΡΟΜΕΝΩΝ ΙΔΙΟΚΤΗΤΩΝ


Α/Α	ΚΑΕΚ	ΙΔΙΟΚΤΗΣΙΑ
1	290852809001	Δ.Ε.Υ.Α. Μυκόνου - Δήμος Μυκόνου
2	290852902064	"ΚΑΤΑΣΚΕΥΑΣΤΙΚΗ ΜΥΚΟΝΟΥ Α.Ε."
3	290852805037	"ΚΑΤΑΣΚΕΥΑΣΤΙΚΗ ΜΥΚΟΝΟΥ Α.Ε."


Υπόμνημα Συμβόλων

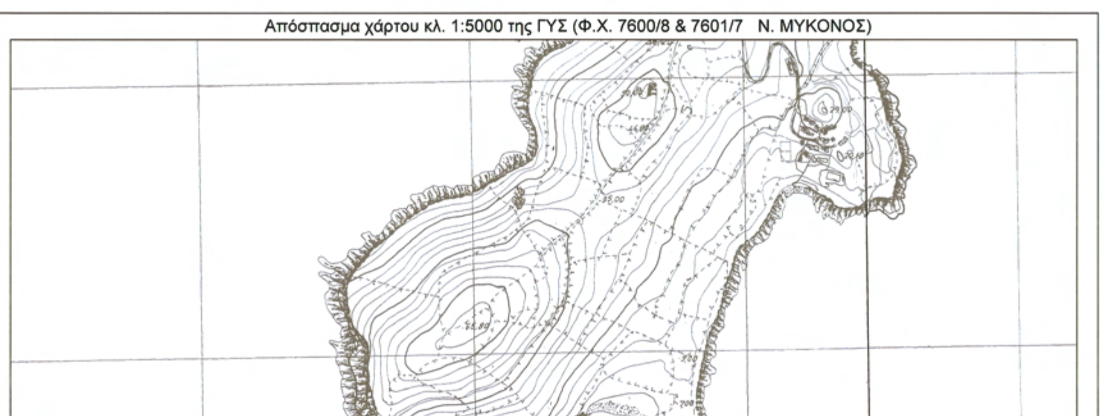

Απόσπασμα χάρτου κλ. 1:5000 της ΓΥΣ (Φ.Χ. 7600/8 & 7601/7 Ν. ΜΥΚΟΝΟΣ)

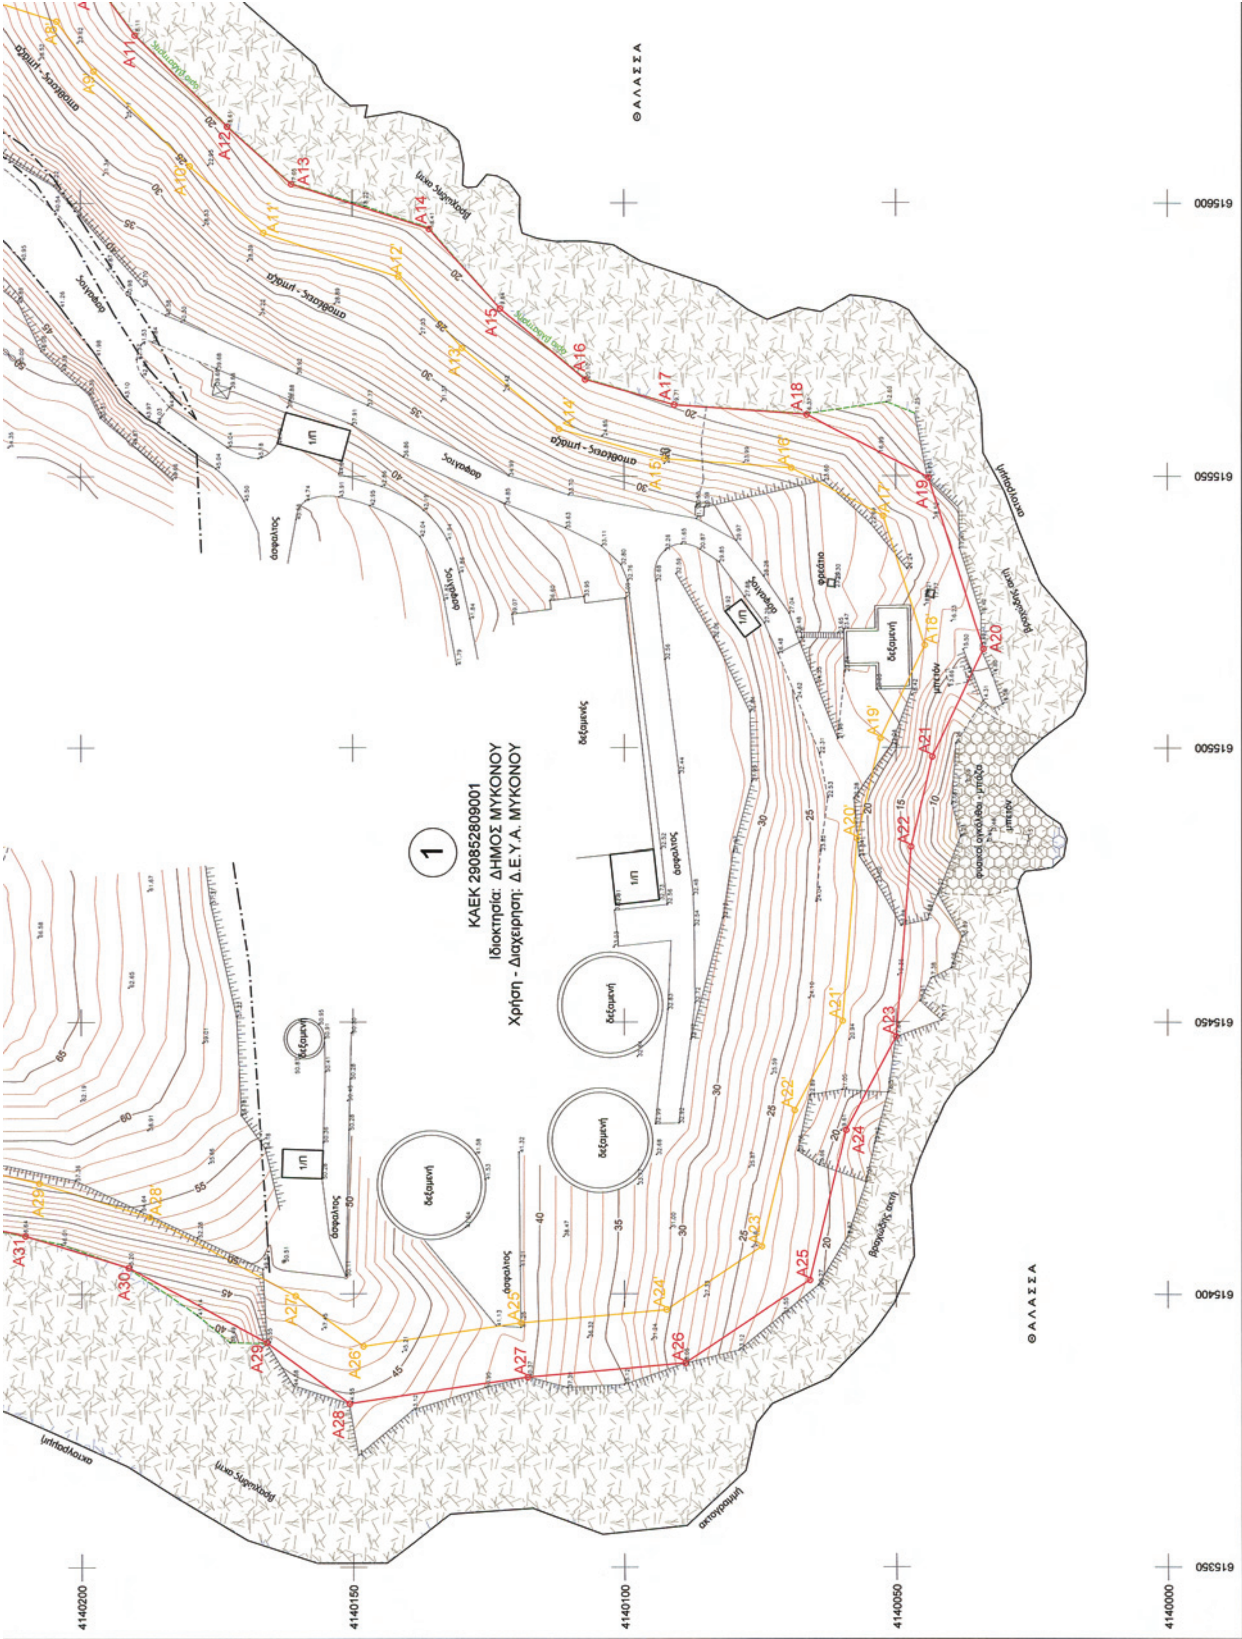
1
ΚΑΕΚ 290852809001
Ιδιοκτησία: ΔΗΜΟΣ ΜΥΚΟΝΟΥ
Χρήση - Διαχείριση: Δ.Ε.Υ.Α. ΜΥΚΟΝΟΥ
ΘΑΛΑΣΣΑ
ΘΑΛΑΣΣΑ
δεξαμενή
δεξαμενή
δεξαμενή
δεξαμενή
δεξαμενές
ασφαλτος
φρεάτιο
1/Π
4140200
4140150
4140100
4140050
4140000
615600
615550
615500
615450
615400
615350

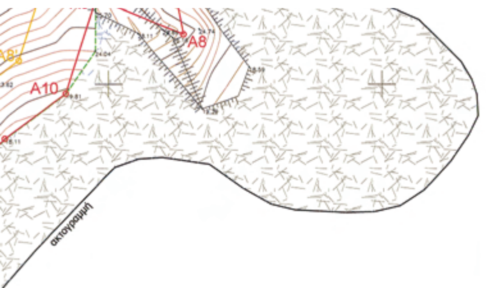

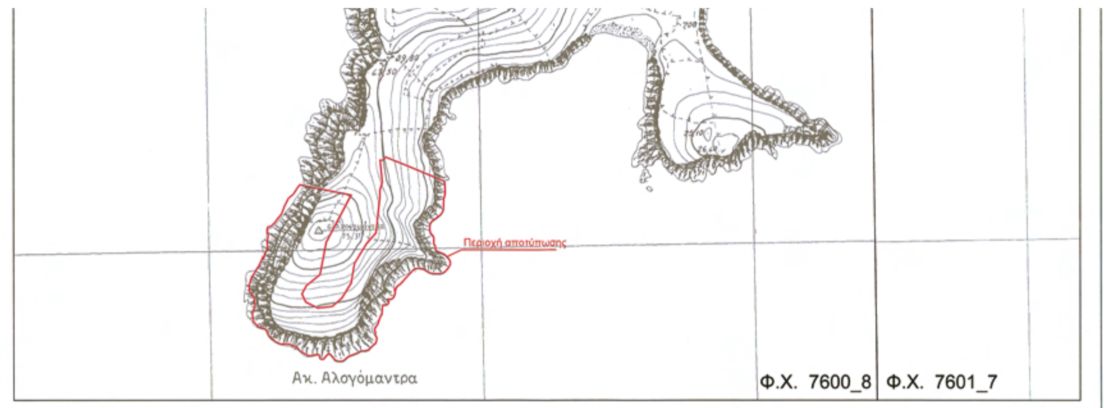

ΥΠΟΜΝΗΜΑ ΕΠΙΤΡΟΠΗΣ

1. Το παρόν τοπογραφικό διάγραμμα συνοδεύει την από 20-10-2010 έκθεση της επιτροπής καθορισμού των ορίων αιγιαλού.

2. Κόκκινη γραμμή A1,A2,A3,...,A34 οριογραμμή αιγιαλού.
   Κίτρινη γραμμή A1',A2',.....,A32' οριογραμμή παραλίας.

3. Οι κορυφές των οριογραμμών του αιγιαλού και της παραλίας ορίζονται με συντεταγμένες του Κρατικού τριγωνομετρικού δικτύου ως ο συνημμένος πίνακας.

4. Η οριογραμμή της παραλίας χαράσσεται σε σταθερή απόσταση 10.00 μ. από την οριογραμμή του αιγιαλού.

ΜΥΚΟΝΟΣ 20-10-2010
Η ΕΠΙΤΡΟΠΗ

Ο ΠΡΟΕΔΡΟΣ

ΓΕΩΡΓΙΑ ΓΙΑΝΤΣΕΛΙΔΟΥ
ΠΡΟΪΣΤΑΜΕΝΗ
Κτηματικής Υπηρεσίας Ν. Κυκλάδων

ΤΑ ΜΕΛΗ

α. ΘΕΟΔΩΡΟΣ ΚΙΟΥΠΙΔΗΣ
ΤΟΠΟΓΡ. ΜΗΧ. Κ.Υ.Ν.Κ.

β. ΠΑΥΛΟΣ ΤΙΦΤΙΚΙΔΗΣ
ΛΙΜΕΝΑΡΧΗΣ ΜΥΚΟΝΟΥ
ΥΠΟΠ/ΡΧΟΣ ΛΣ

γ. Ν. ΒΑΡΟΥΔΗΣ
Π/νος ΠΟΛΕΟΔΟΜΙΑΣ

ΤΟΠΟΓΡΑΦΙΚΟ ΔΙΑΓΡΑΜΜΑ

ΚΑΘΟΡΙΣΜΟΥ ΟΡΙΩΝ ΑΙΓΙΑΛΟΥ - ΠΑΡΑΛΙΑΣ

ΘΕΣΗ : "ΑΛΟΓΟΜΑΝΤΡΑ" Ν. ΜΥΚΟΝΟΥ
ΑΡΜΟΔΙΑ ΚΤΗΜΑΤΙΚΗ ΥΠΗΡΕΣΙΑ : ΚΥΚΛΑΔΩΝ
ΝΟΜΑΡΧΙΑ : ΚΥΚΛΑΔΩΝ

ΕΝΔΙΑΦΕΡΟΜΕΝΟΣ : Δ.Ε.Υ.Α. ΜΥΚΟΝΟΥ

ΤΡΙΓΩΝΟΜΕΤΡΙΚΗ ΕΞΑΡΤΗΣΗ : Κρατικό Δίκτυο Γ.Υ.Σ.
Σύστημα ΕΓΣΑ 87 Φ.Χ. 1:50.000 ΜΥΚΟΝΟΣ

ΥΨΟΜΕΤΡΙΚΗ ΑΦΕΤΗΡΙΑ : Μέση στάθμη θάλασσας με εξάρτηση από το τριγ/κό δίκτυο Γ.Υ.Σ.
Ισοδιάσταση ισοϋψών : 1 μ.

Αρ. Σχεδίου 1 Αρ. Πινακίδας 1	ΚΛΙΜΑΚΑ 1:500 Ημερ/νια αποτύπωσης : ΜΑΡΤΙΟΣ 2010	
ΕΛΕΓΧΘΗΚΕ	ΘΕΩΡΗΘΗΚΕ	Ο ΣΥΝΤΑΞΑΣ
Επί τόπου για την ακρίβεια αποτύπωσης 20-10-2010 ΘΕΟΔΩΡΟΣ ΚΙΟΥΠΙΔΗΣ ΤΟΠΟΓΡ. ΜΗΧ. Κ.Υ.Ν.Κ.	Η Προϊσταμένη Κτηματικής Υπηρεσίας Ν. Κυκλάδων 20-10-2010 ΓΕΩΡΓΙΑ ΓΙΑΝΤΣΕΛΙΔΟΥ ΠΡΟΪΣΤΑΜΕΝΗ Κτηματικής Υπηρεσίας Ν. Κυκλάδων	ΘΩΜΑΣ ΚΕΧΡΟΛΟΓΟΣ



ΕΘΝΙΚΟ ΤΥΠΟΓΡΑΦΕΙΟ

ΕΦΗΜΕΡΙΣ ΤΗΣ ΚΥΒΕΡΝΗΣΕΩΣ

ΤΙΜΗ ΠΩΛΗΣΗΣ ΦΥΛΛΩΝ ΤΗΣ ΕΦΗΜΕΡΙΔΑΣ ΤΗΣ ΚΥΒΕΡΝΗΣΕΩΣ

Σε έντυπη μορφή:

- Για τα Φ.Ε.Κ. από 1 έως 16 σελίδες σε 1 € προσαυξανόμενη κατά 0,20 € για κάθε επιπλέον οκτασέλιδο ή μέρος αυτού.
- Για τα φωτοαντίγραφα Φ.Ε.Κ. σε 0,15 € ανά σελίδα.

Σε μορφή DVD/CD:

Τεύχος	Ετήσια έκδοση	Τριμηνιαία έκδοση	Μηνιαία έκδοση
Α΄	150 €	40 €	15 €
Β΄	300 €	80 €	30 €
Γ΄	50 €	-	-
Υ.Ο.Δ.Δ.	50 €	-	-
Δ΄	110 €	30 €	-

Τεύχος	Ετήσια έκδοση	Τριμηνιαία έκδοση	Μηνιαία έκδοση
Α.Α.Π.	110 €	30 €	-
Ε.Β.Ι.	100 €	-	-
Α.Ε.Δ.	5 €	-	-
Δ.Δ.Σ.	200 €	-	20 €
Α.Ε.-Ε.Π.Ε.	-	-	100 €

- Η τιμή πώλησης μεμονωμένων Φ.Ε.Κ. σε μορφή cd-rom από εκείνα που διατίθενται σε ψηφιακή μορφή και μέχρι 100 σελίδες, σε 5 € προσαυξανόμενη κατά 1 € ανά 50 σελίδες.

ΕΤΗΣΙΕΣ ΣΥΝΔΡΟΜΕΣ Φ.Ε.Κ.

Τεύχος	Έντυπη μορφή
Α΄	225 €
Β΄	320 €
Γ΄	65 €
Υ.Ο.Δ.Δ.	65 €

Τεύχος	Έντυπη μορφή
Δ΄	160 €
Α.Α.Π.	160 €
Ε.Β.Ι.	65 €
Α.Ε.Δ.	10 €

Τεύχος	Έντυπη μορφή
Α.Ε.-Ε.Π.Ε.	2.250 €
Δ.Δ.Σ.	225 €
Α.Σ.Ε.Π.	70 €
Ο.Π.Κ.	-

- Το τεύχος Α.Σ.Ε.Π. (έντυπη μορφή) θα αποστέλλεται σε συνδρομητές ταχυδρομικά, με την επιβάρυνση των 70 €, ποσό το οποίο αφορά τα ταχυδρομικά έξοδα.

- Η καταβολή γίνεται σε όλες τις Δημόσιες Οικονομικές Υπηρεσίες (Δ.Ο.Υ.). Το πρωτότυπο διπλότυπο (έγγραφο αριθμ. πρωτ. 9067/28.2.2005 2η Υπηρεσία Επιτρόπου Ελεγκτικού Συνεδρίου) με φροντίδα των ενδιαφερομένων, πρέπει να αποστέλλεται ή να κατατίθεται στο Εθνικό Τυπογραφείο (Καποδιστρίου 34, Τ.Κ. 104 32 Αθήνα).
- Σημειώνεται ότι φωτοαντίγραφα διπλοτύπων, ταχυδρομικές Επιταγές για την εξόφληση της συνδρομής, δεν γίνονται δεκτά και θα επιστρέφονται.
- Οι οργανισμοί τοπικής αυτοδιοίκησης, τα νομικά πρόσωπα δημοσίου δικαίου, τα μέλη της Ένωσης Ιδιοκτητών Ημερησίου Τύπου Αθηνών και Επαρχίας, οι τηλεοπτικοί και ραδιοφωνικοί σταθμοί, η Ε.Σ.Η.Ε.Α, τα τριτοβάθμια συνδικαλιστικά όργανα και οι τριτοβάθμιες επαγγελματικές ενώσεις δικαιούνται έκπτωσης πενήντα τοις εκατό (50%) επί της ετήσιας συνδρομής.
- Το ποσό υπέρ ΤΑ.Π.Ε.Τ. (5% επί του ποσού συνδρομής), καταβάλλεται ολόκληρο (Κ.Α.Ε. 3512) και υπολογίζεται πριν την έκπτωση.
- Στην Ταχυδρομική συνδρομή του τεύχους Α.Σ.Ε.Π. δεν γίνεται έκπτωση.

Πληροφορίες για δημοσιεύματα που καταχωρίζονται στα Φ.Ε.Κ. στο τηλ.: 210 5279000.
Φωτοαντίγραφα παλαιών Φ.Ε.Κ.: Μάρνη 8, τηλ.: 210 8220885, 210 8222924, 210 5279050.

Τα φύλλα όλων των τευχών της Εφημερίδας της Κυβερνήσεως διατίθενται δωρεάν σε ηλεκτρονική μορφή από την ιστοσελίδα του Εθνικού Τυπογραφείου (www.et.gr)

Ηλεκτρονική Διεύθυνση: http://www.et.gr - e-mail: webmaster.et@et.gr

ΟΙ ΥΠΗΡΕΣΙΕΣ ΕΞΥΠΗΡΕΤΗΣΗΣ ΠΟΛΙΤΩΝ ΛΕΙΤΟΥΡΓΟΥΝ ΚΑΘΗΜΕΡΙΝΑ ΑΠΟ 08:00 ΜΕΧΡΙ 13:00



ΑΠΟ ΤΟ ΕΘΝΙΚΟ ΤΥΠΟΓΡΑΦΕΙΟ
ΚΑΠΟΔΙΣΤΡΙΟΥ 34 * ΑΘΗΝΑ 104 32 * ΤΗΛ. 210 52 79 000 * FAX 210 52 21 004